

HOLMS



RESIDENCE

КЕЛЛЕРЫ


КЕЛЛЕРЫ В РЕЗИДЕНЦИИ HOLMS

HOLMS
RESIDENCE

Всего 8 индивидуальных помещений расположились на 0 этаже в уровне паркинга. Умная организация хранения вещей и малых транспортных средств.

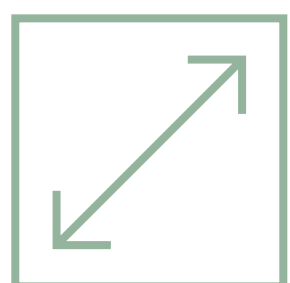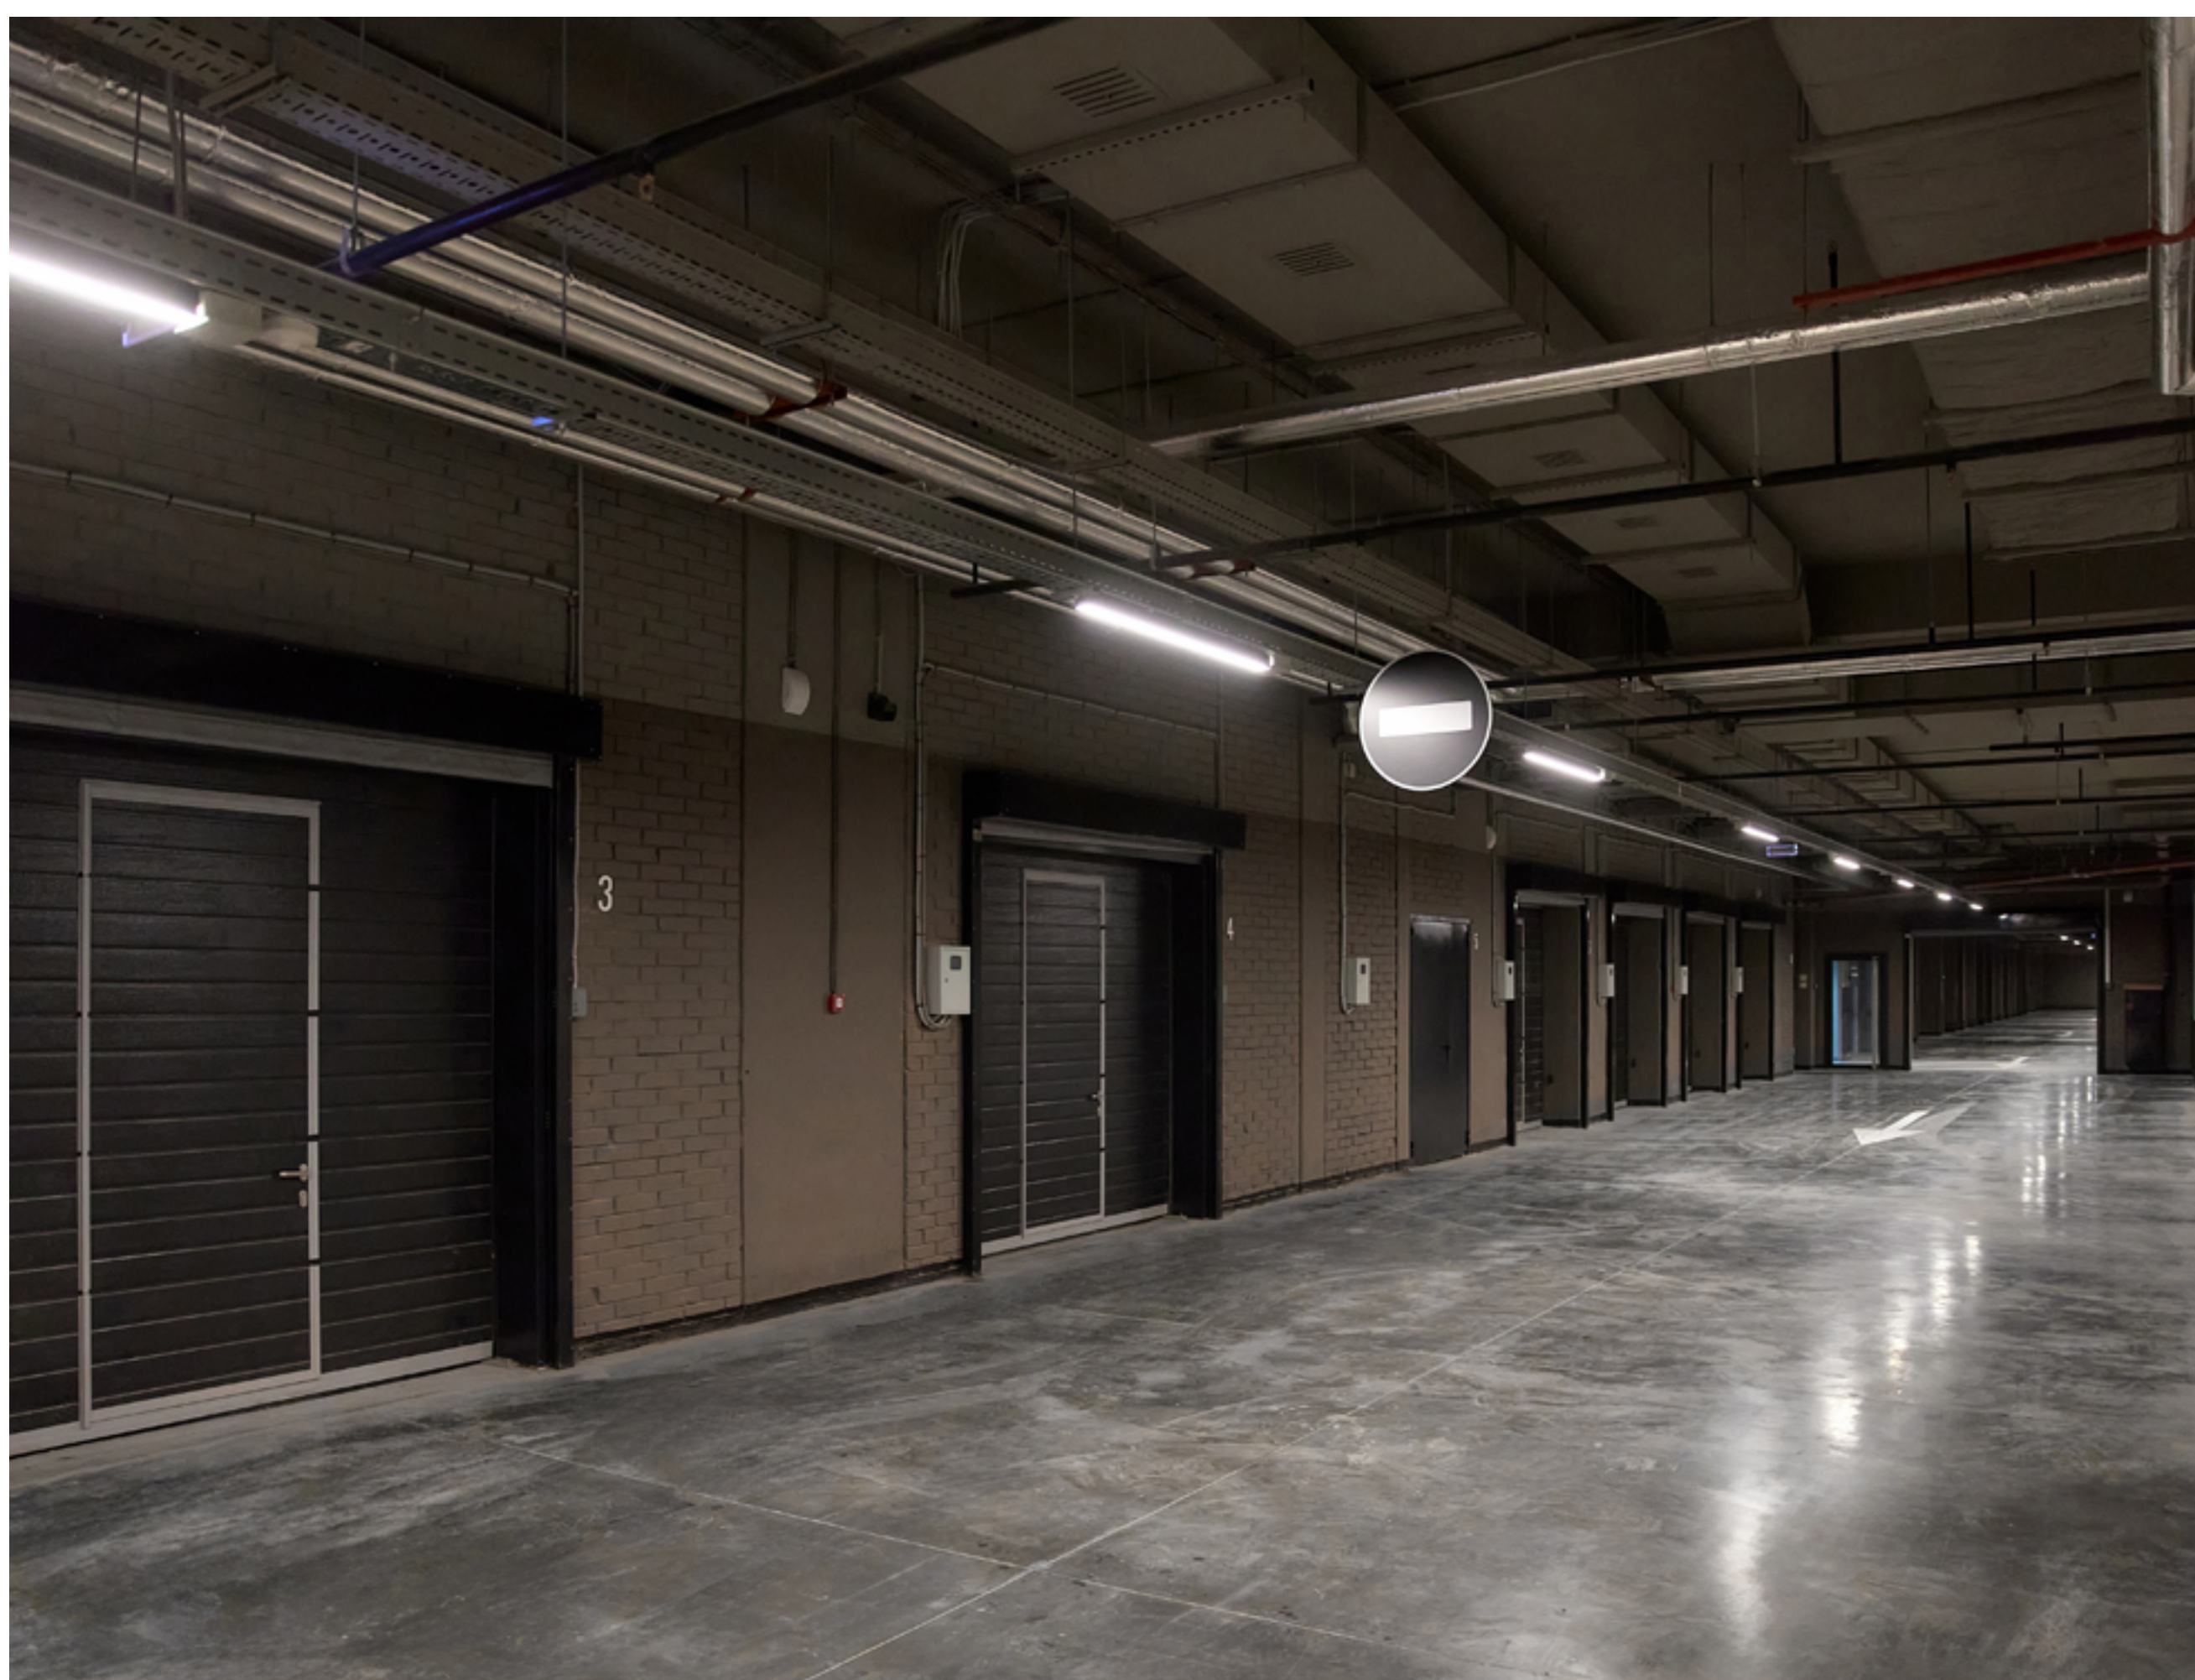


ПЛОЩАДЬ
14,7-27,8 М²

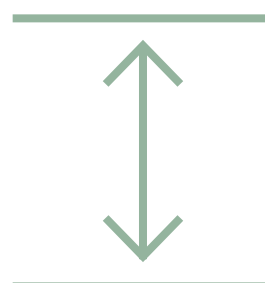

ВЫСОТА ПОТОЛКА
3,7-4,25 М

- Доступ на лифте на 0 этаж
- Двери разного формата
- Отопление
- Электроснабжение
- Вентиляция
- Противопожарные ворота

6 ЛОТОВ С АВТОМАТИЧЕСКИМИ РОЛЬСТАВНЯМИ

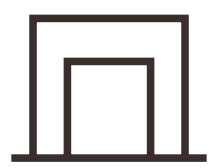

Увеличенный
дверной проём



Противопожарная завеса автоматически
опускается в случае сигнала о пожаре




Открывание ворот
келлера с брелка



Возможность использования
отдельно распашной двери



ПЛАН 0 ЭТАЖА

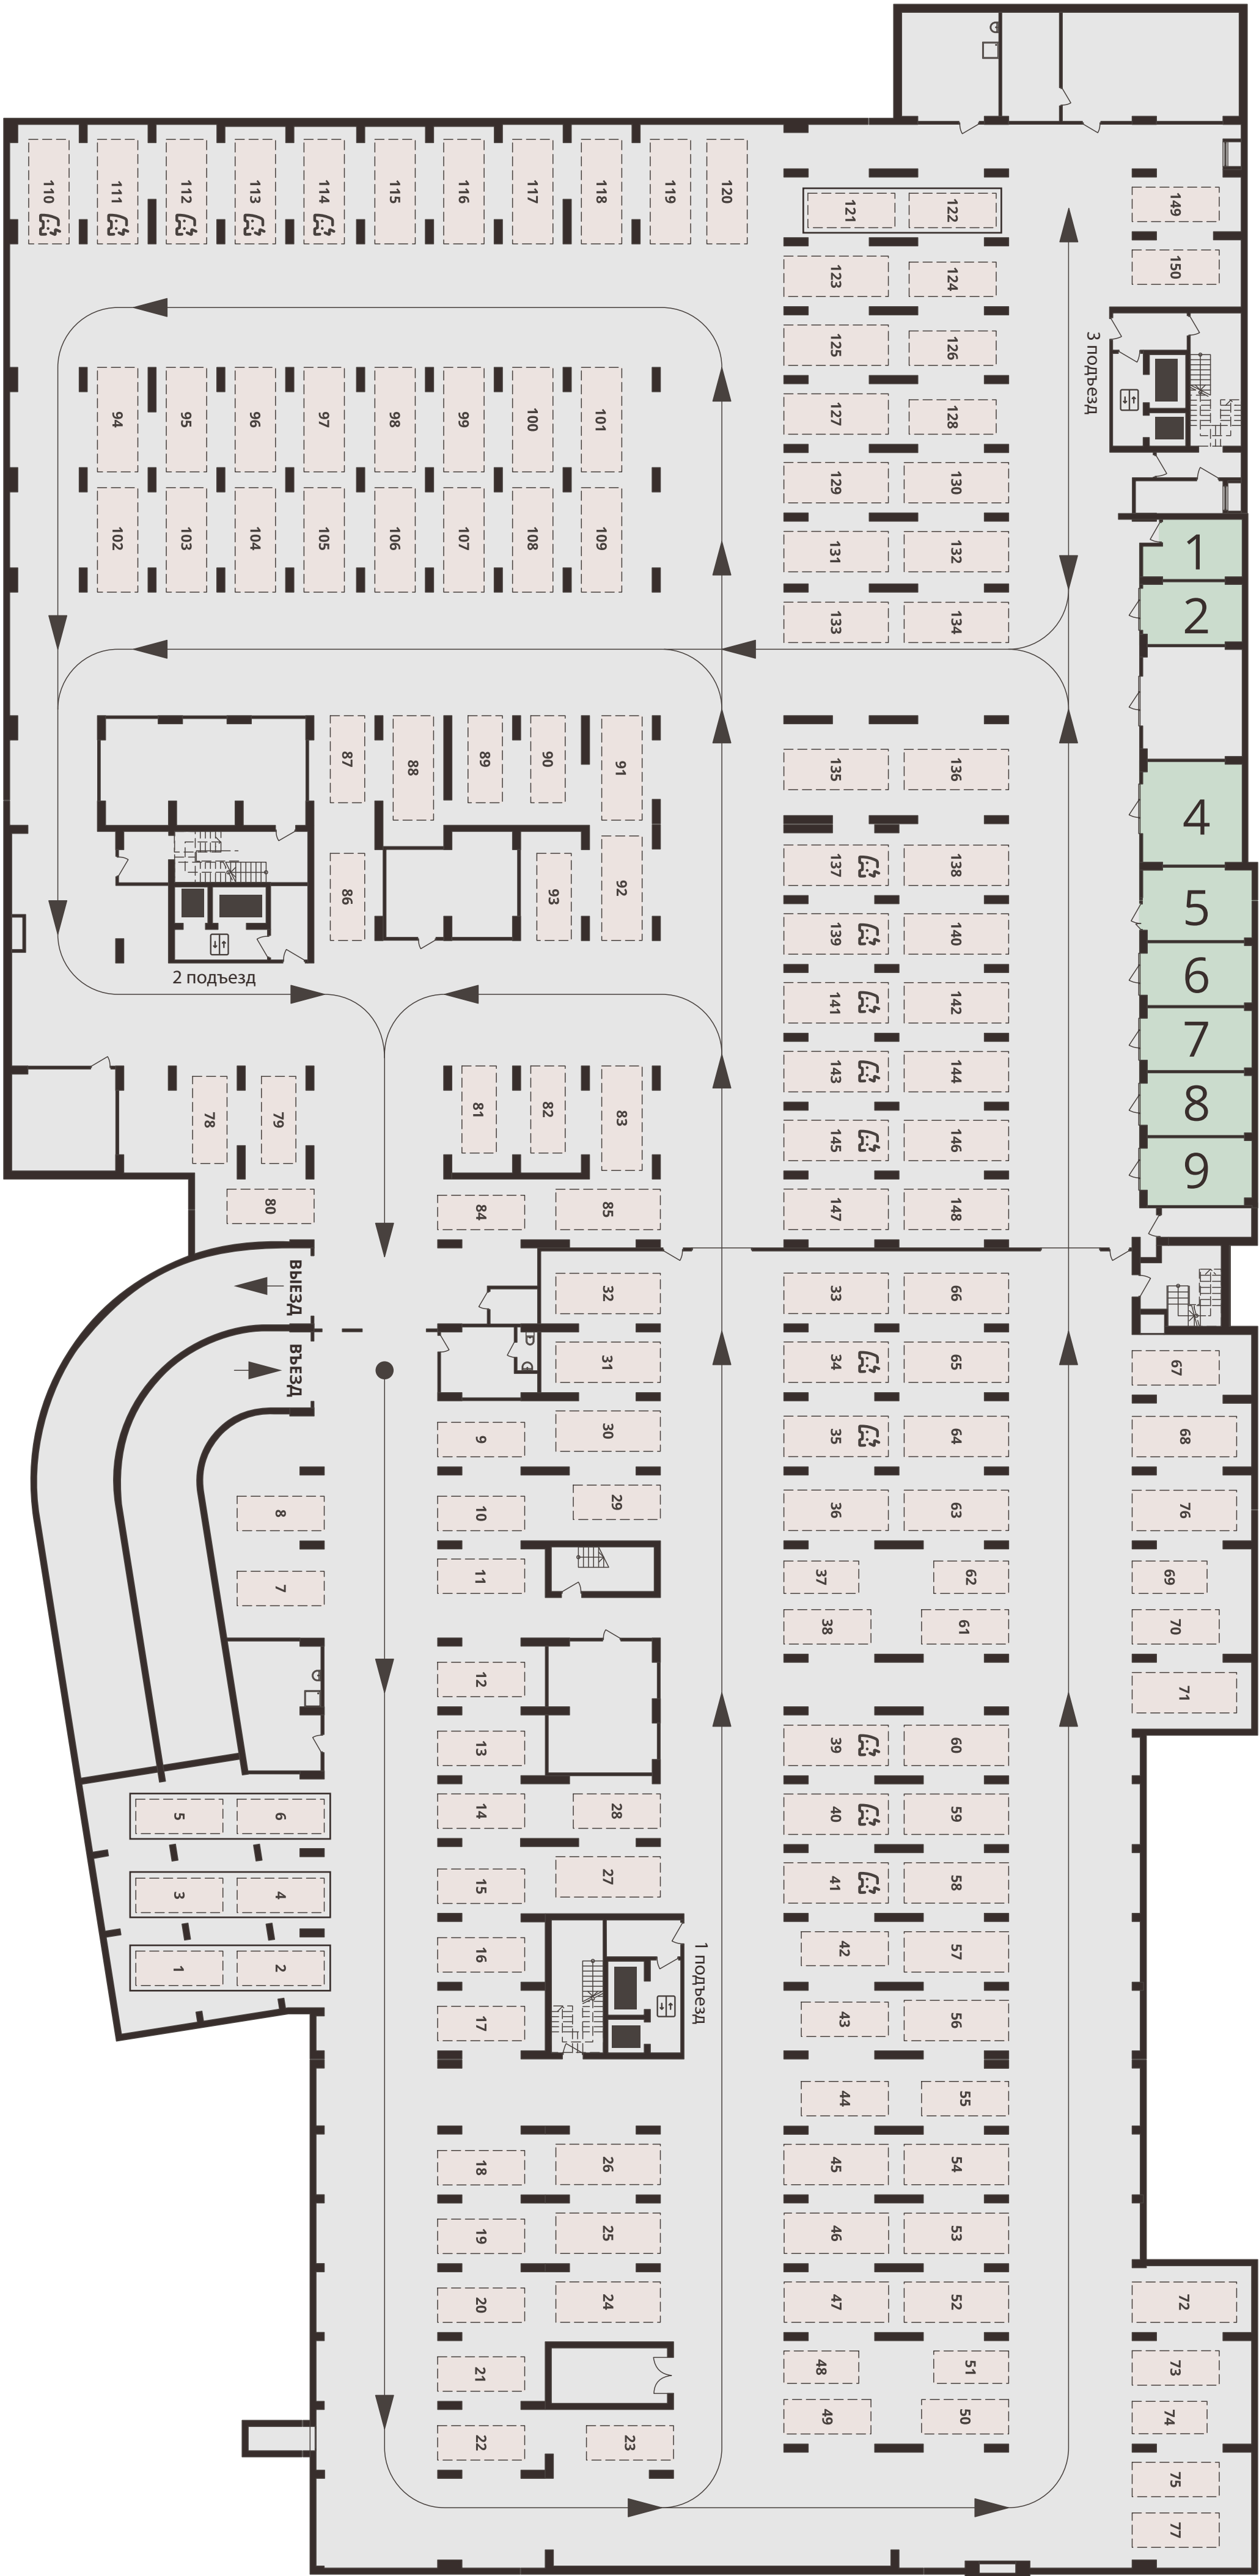

ПЛАН КЛАДОВЫХ

14,7 м²

16,6 м²

27,8 м²


21,5 м²

17,9 м²

17,9 м²

17,9 м²

19,2 м²

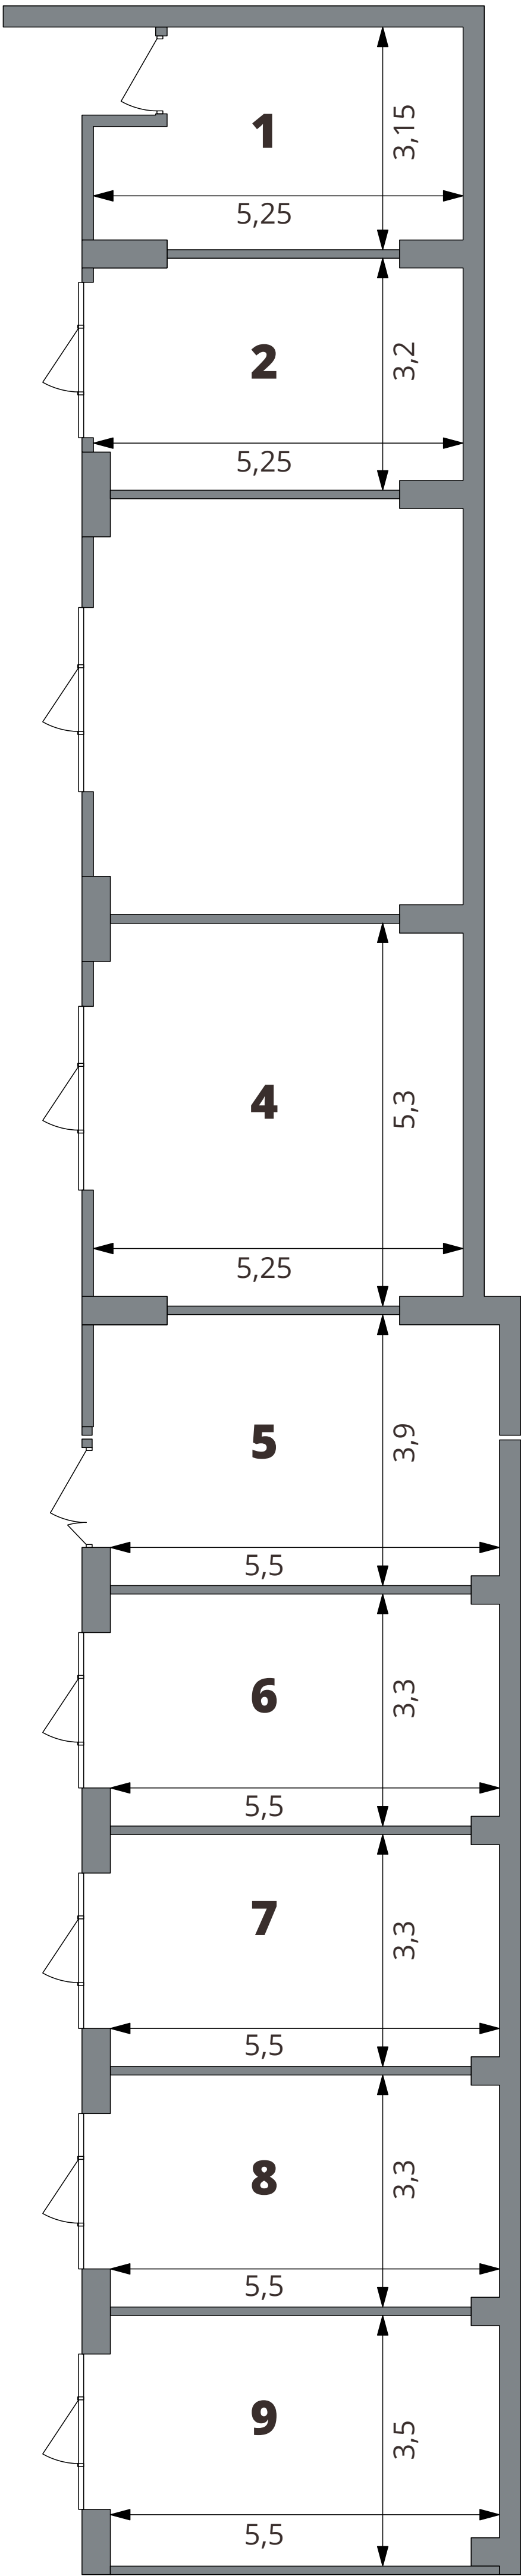





КЕЛЛЕР №1

14,7 М²

HOLMS

RESIDENCE

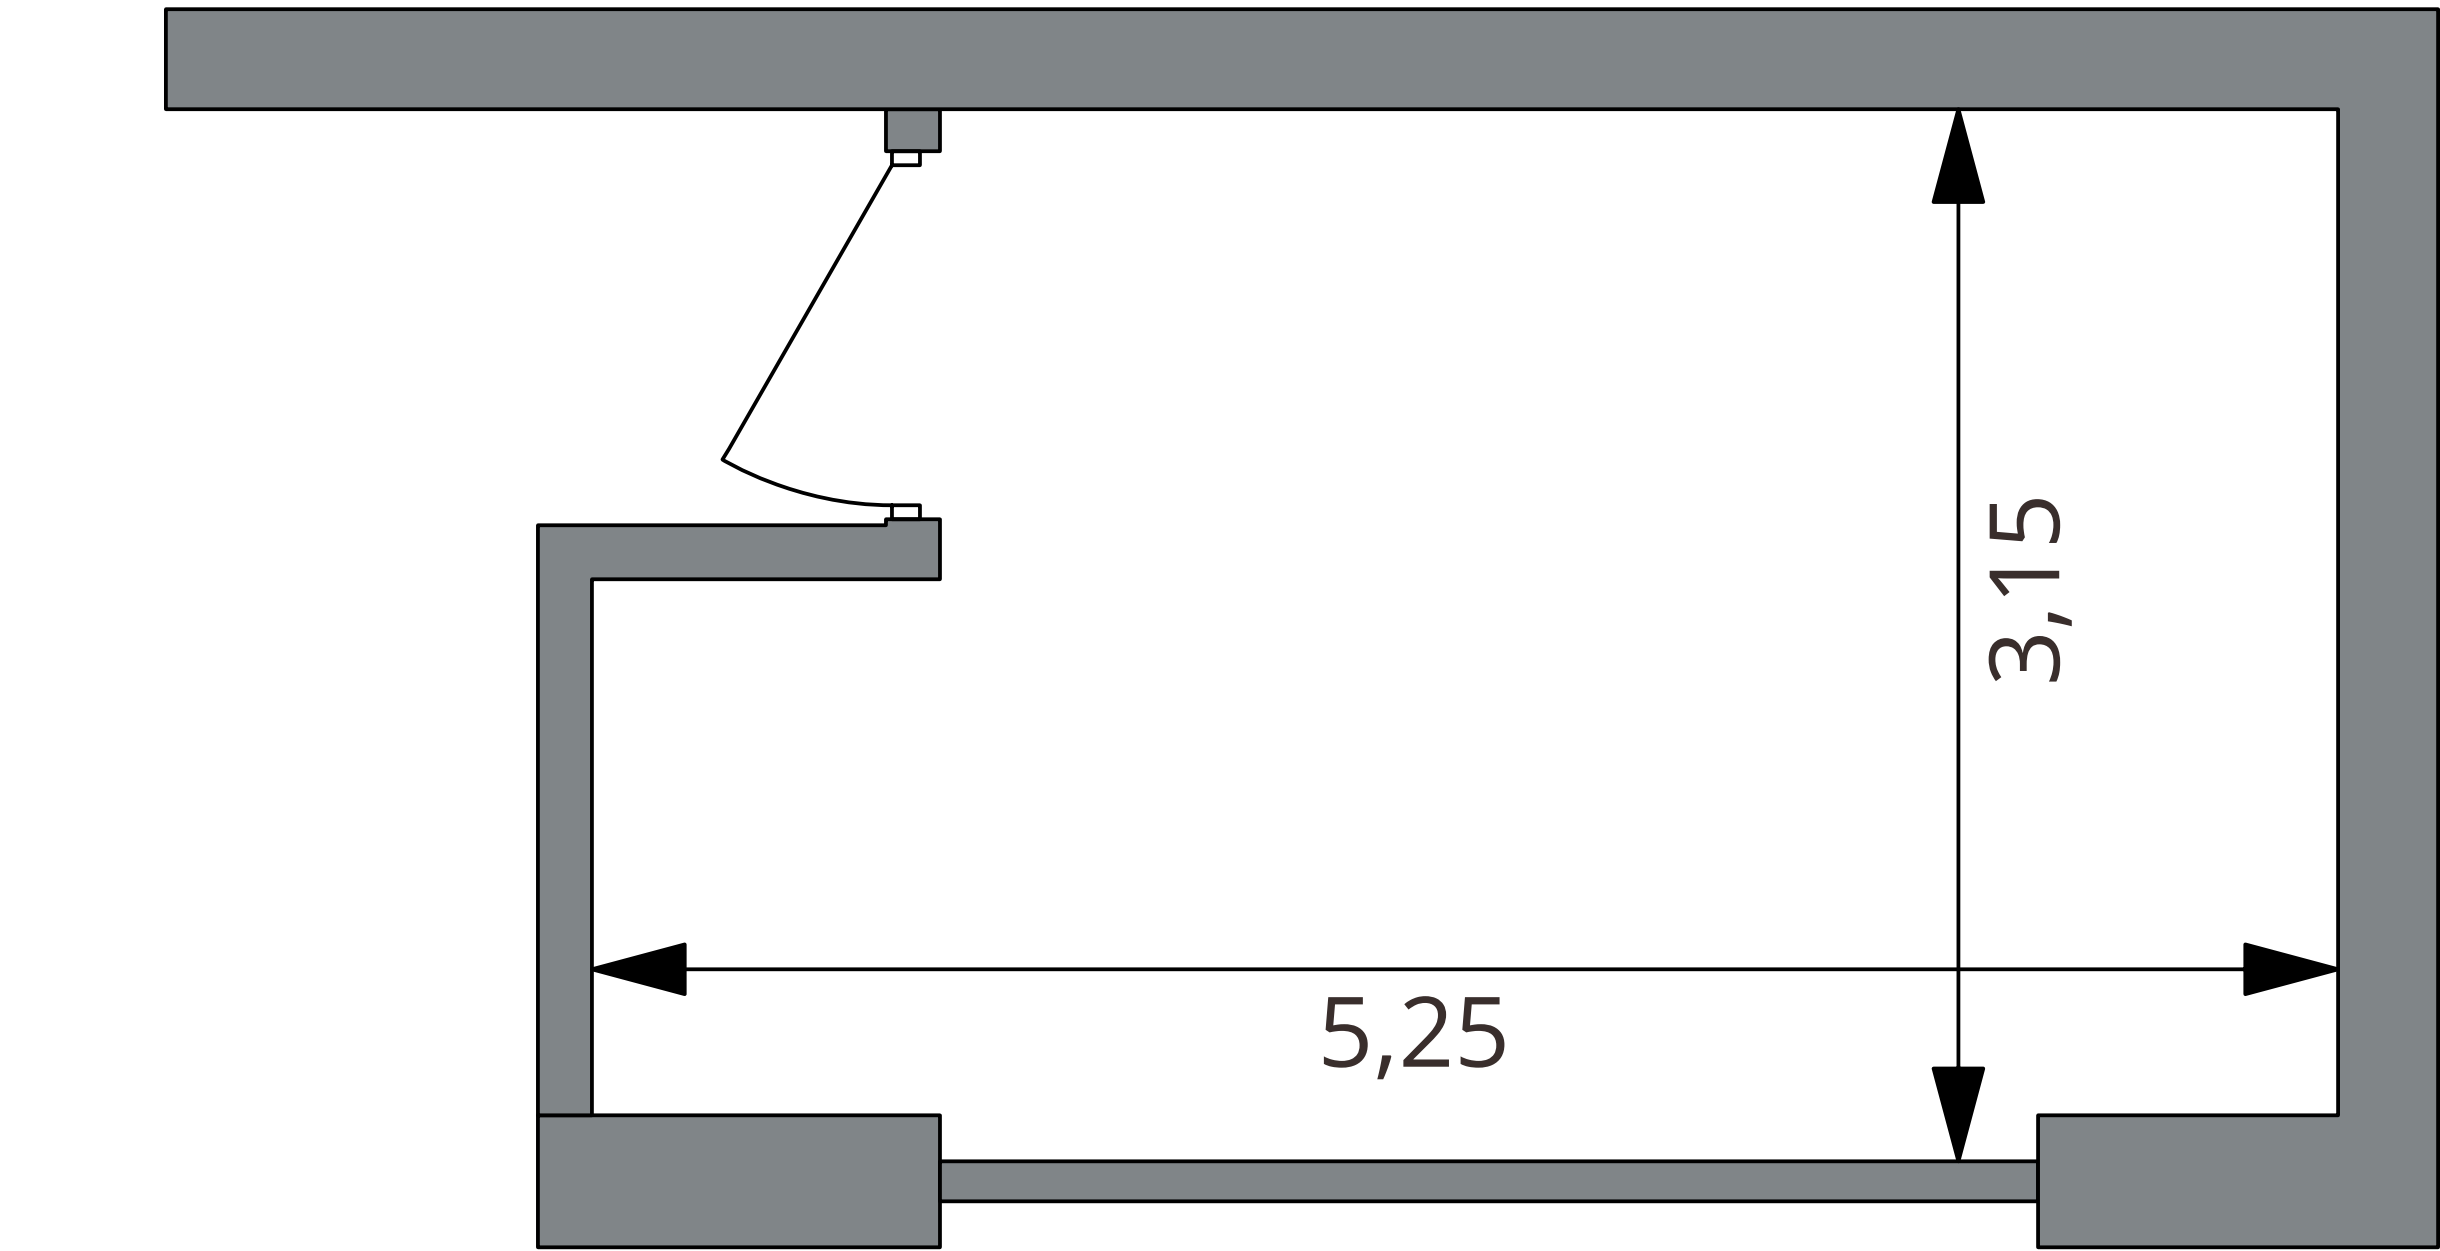 



Длина	5,25 м
Ширина	3,15 м
Высота потолка	4,25 м
Тип двери	Распашная одностворчатая (ш 1 м, в 2 м)

КЕЛЛЕР №2

16,6 М²

HOLMS

RESIDENCE

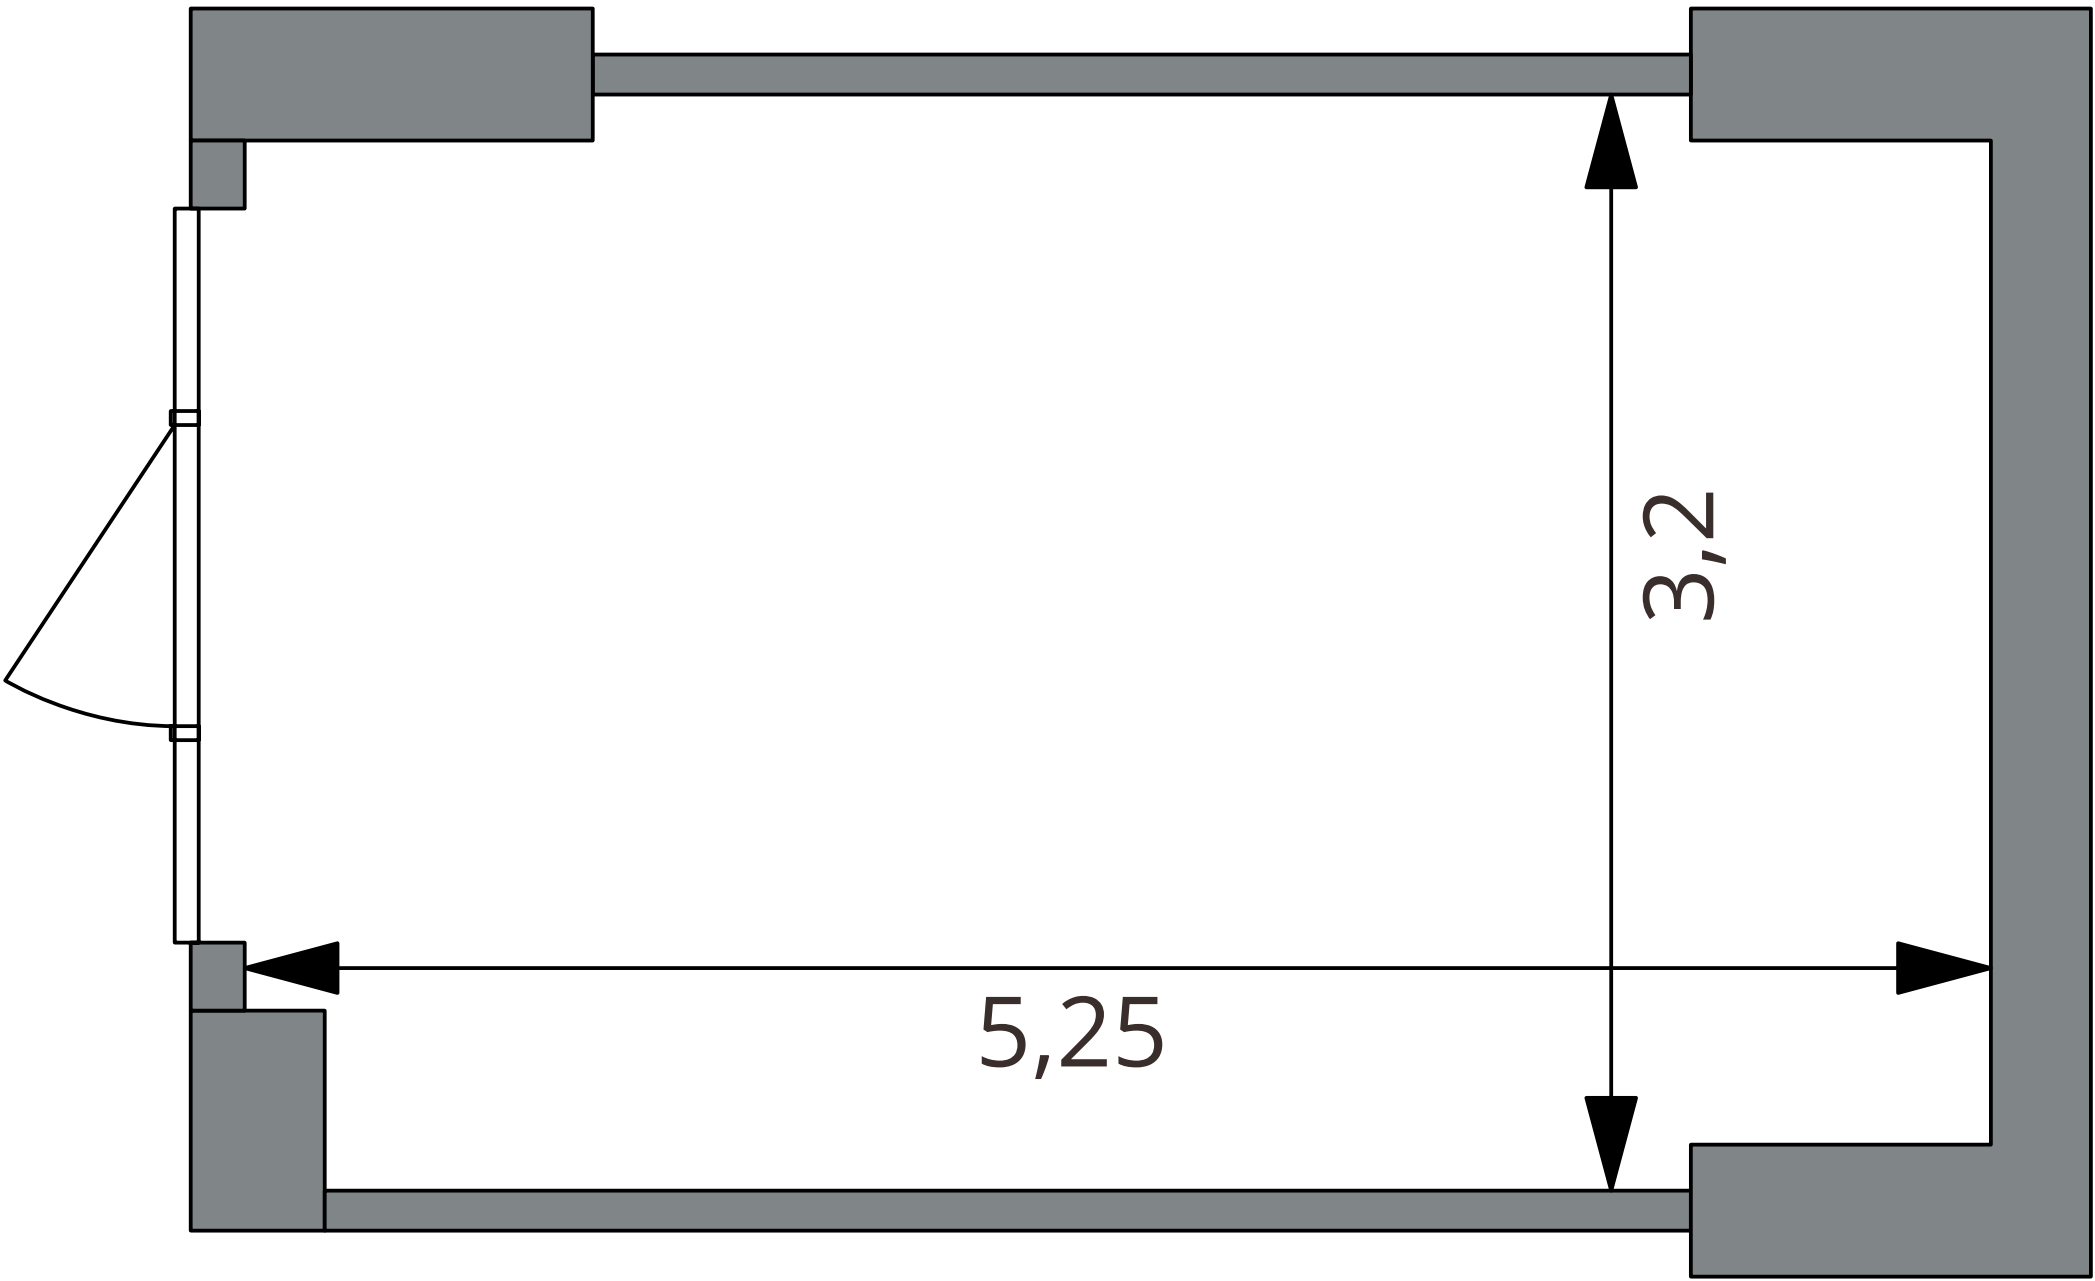 


Длина	5,25 м
Ширина	3,2 м
Высота потолка	4,25 м
Тип двери	Рольставни (ш 2,2 м, в 2,4 м) + распашная дверь в рольставнях (ш 0,9 м, в 2,2 м)

КЕЛЛЕР №4

27,8 М²

HOLMS



RESIDENCE

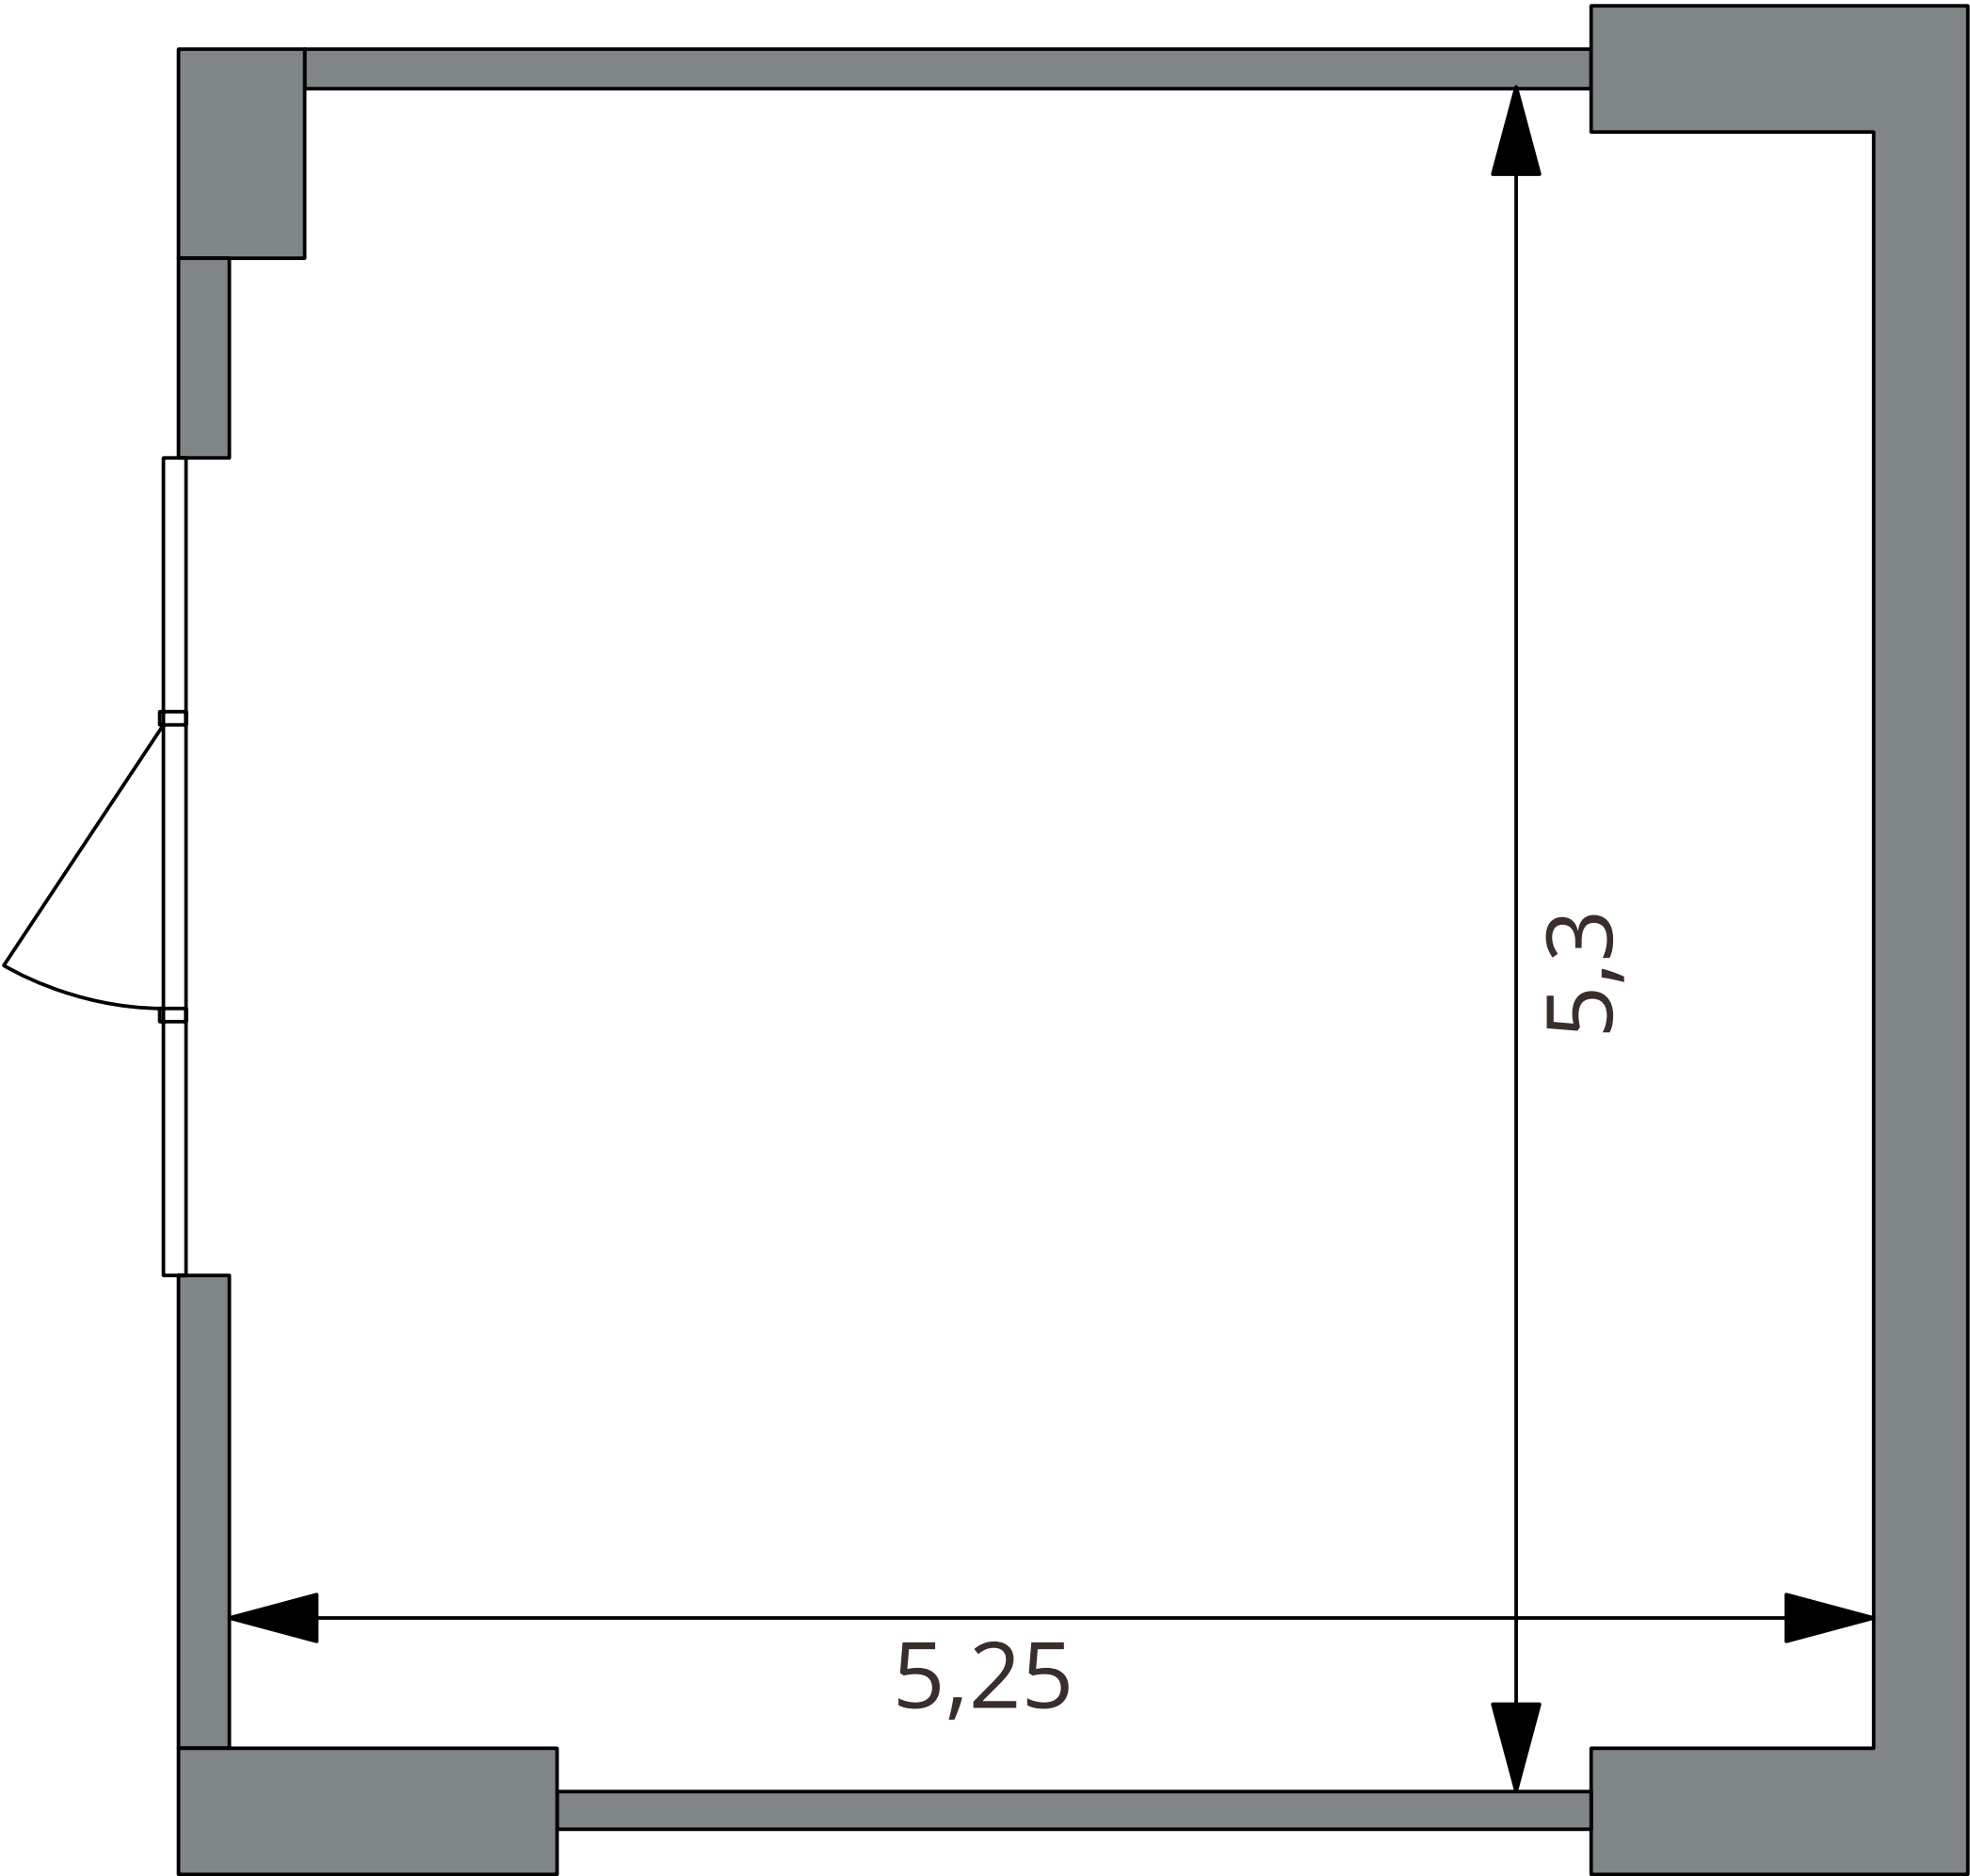

Длина	5,25 м
Ширина	5,3 м
Высота потолка	4,25 м
Тип двери	Рольставни (ш 2,6 м, в 2,4 м) + распашная дверь в рольставнях (ш 0,9 м, в 2,2 м)

КЕЛЛЕР №5

21,5 М²

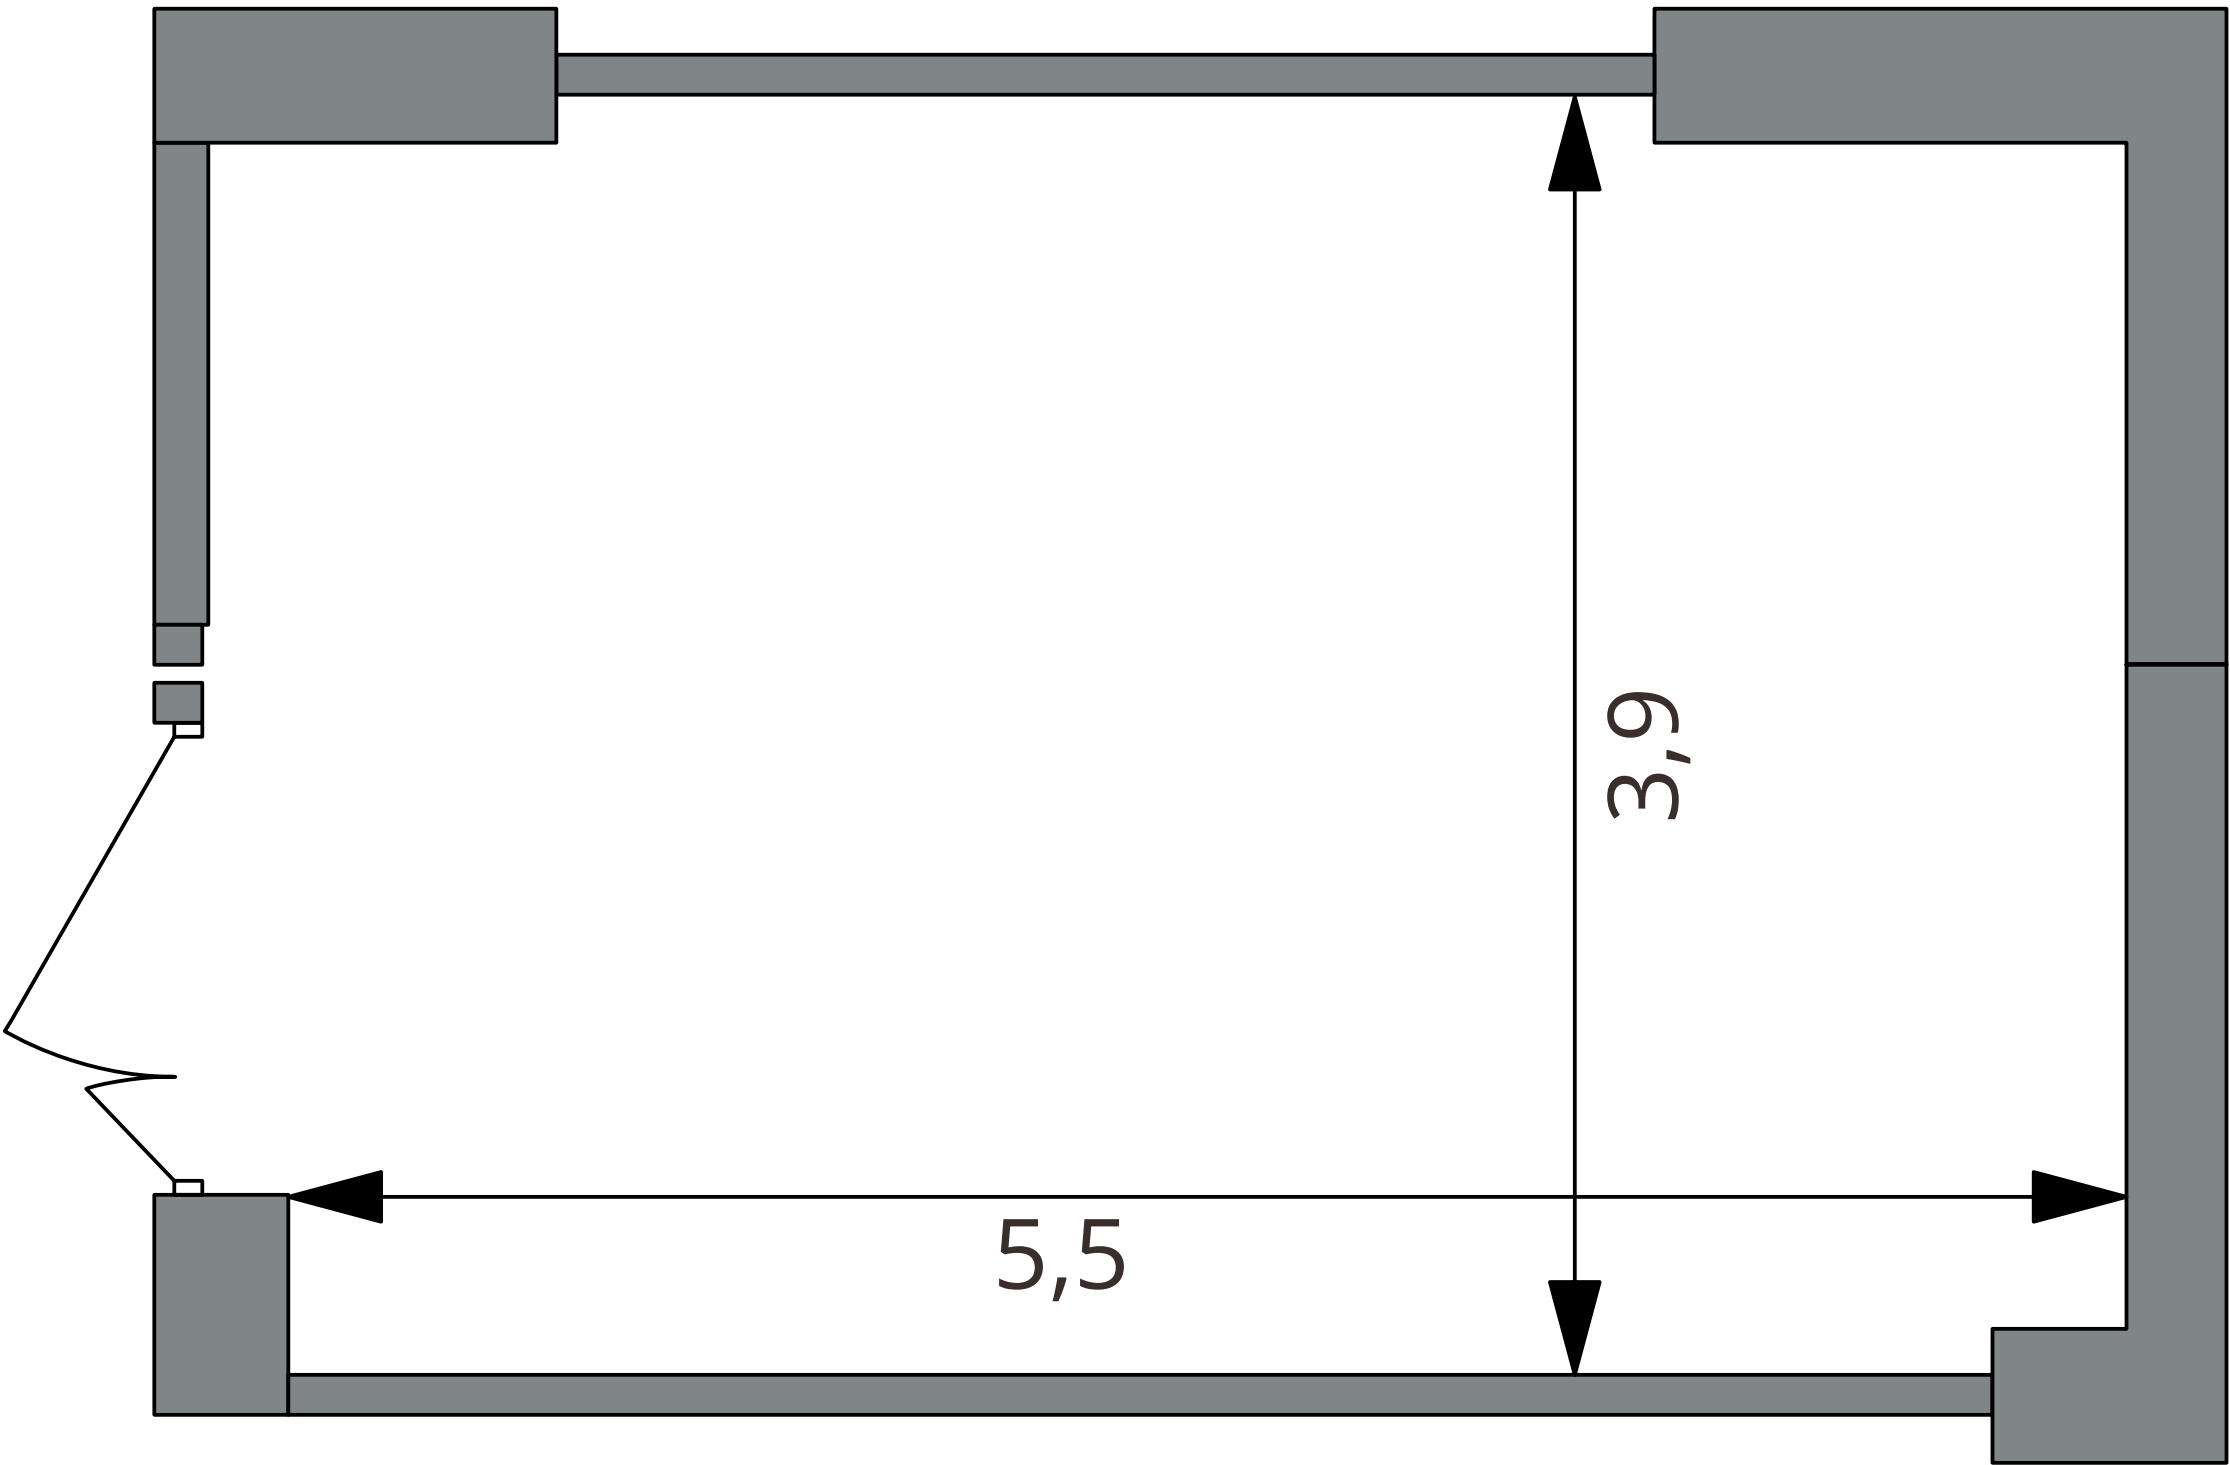 



Длина	5,5 м
Ширина	3,84 м
Высота потолка	3,7 м
Тип двери	Распашная двустворчатая (ш 1,34 м, в 2,1 м)

КЕЛЛЕР №6

17,9 М²

HOLMS

RESIDENCE

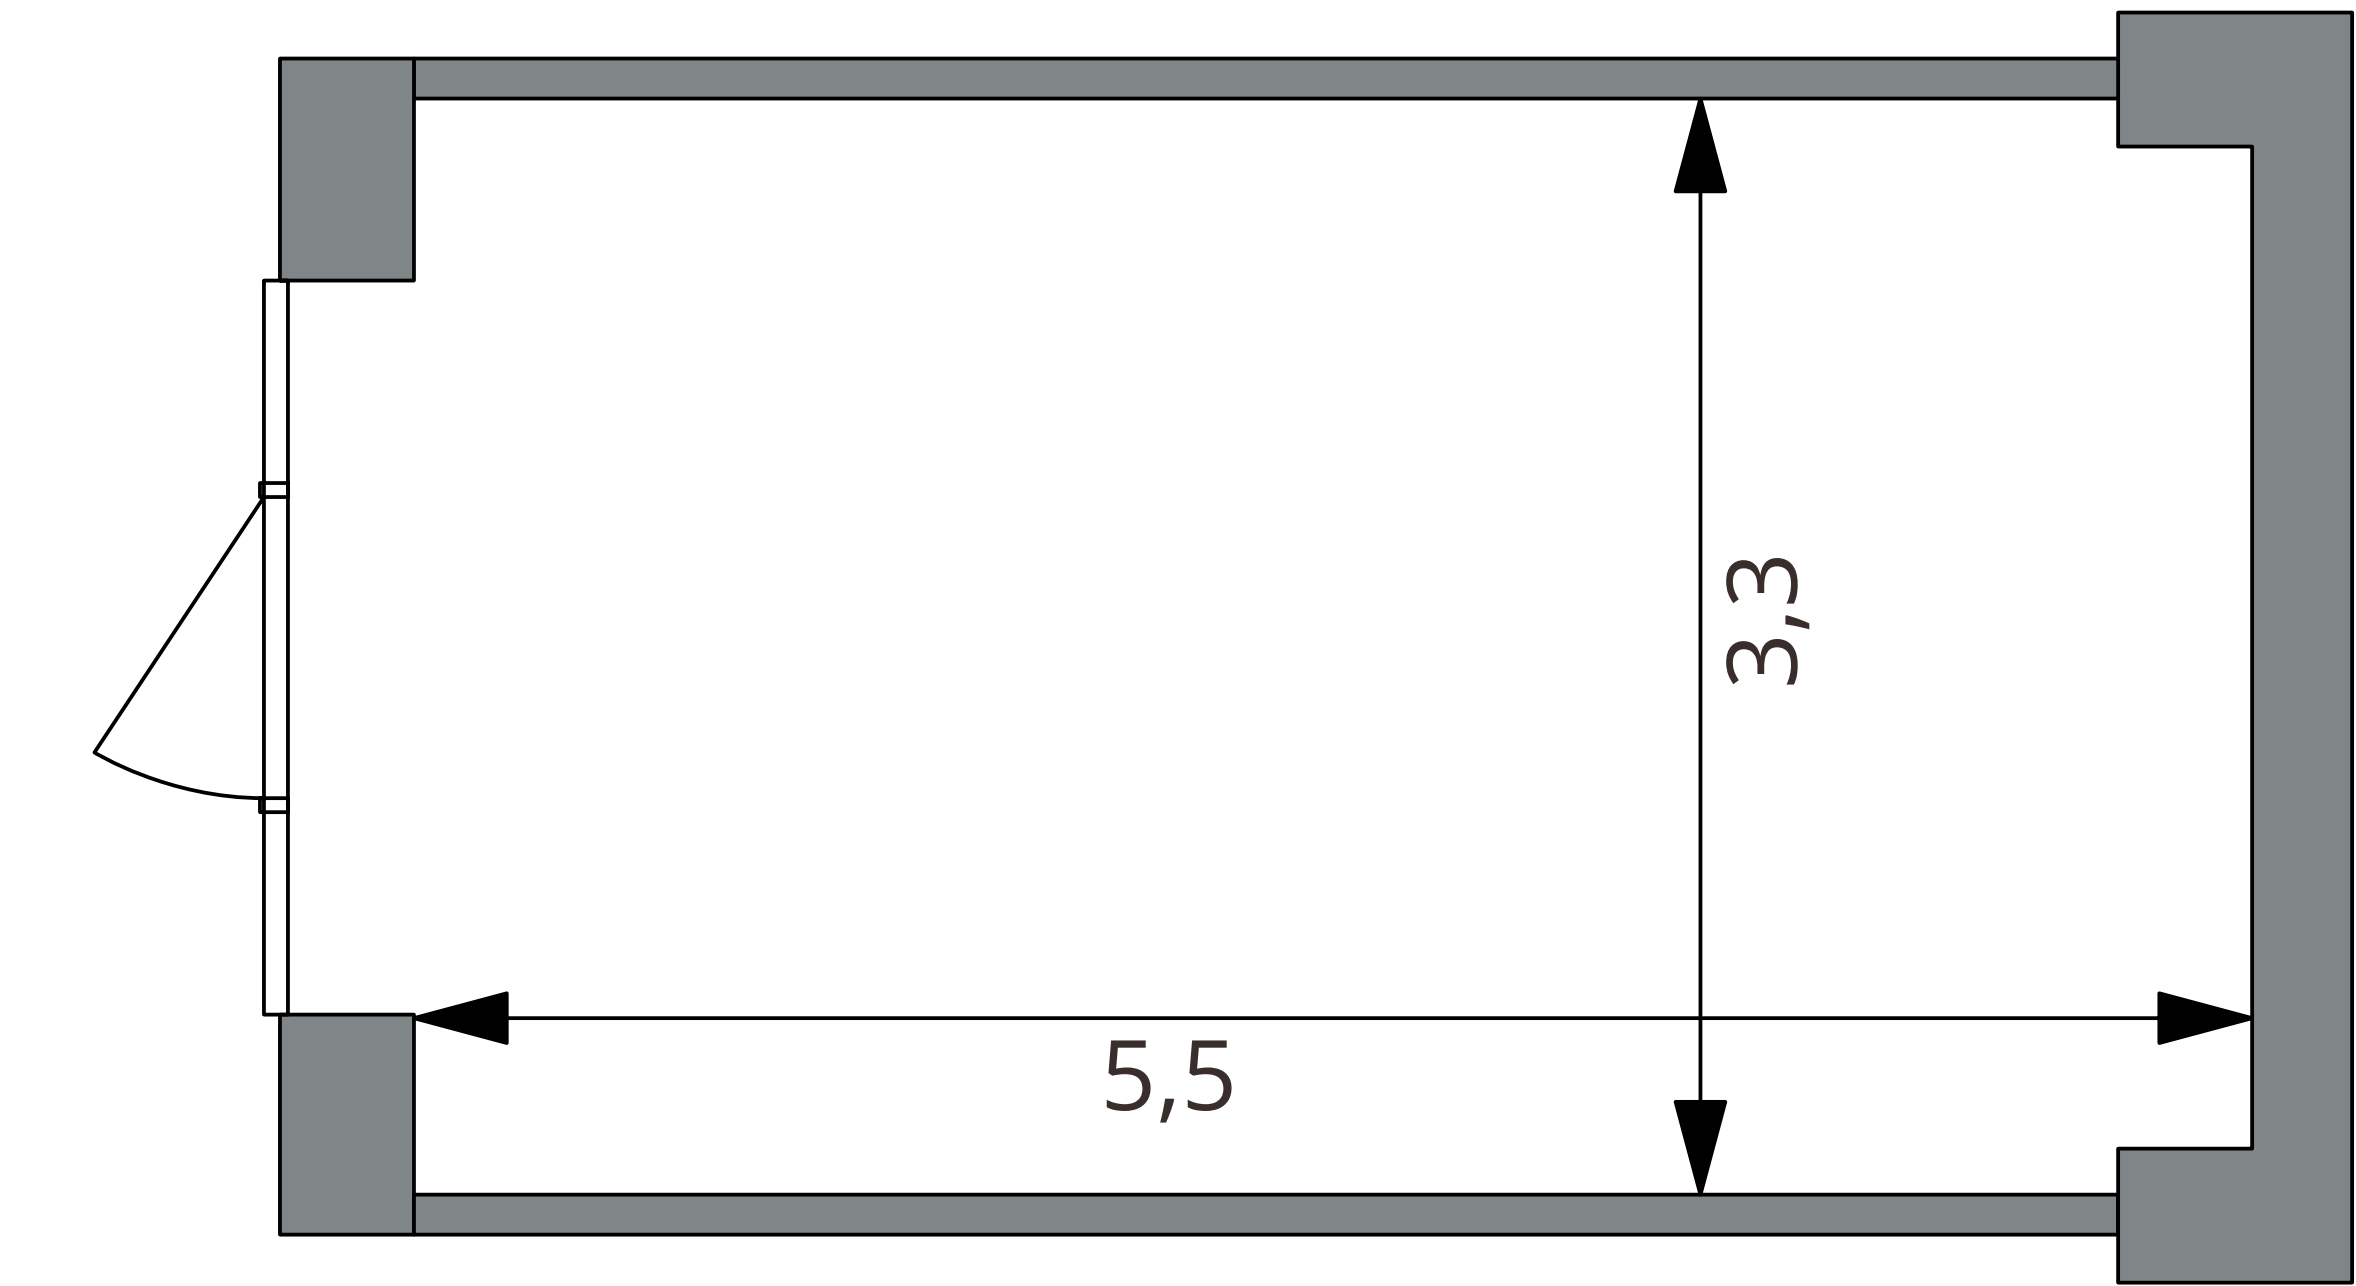 



Длина	5,48 м
Ширина	3,25 м
Высота потолка	3,7 м
Тип двери	Рольставни (ш 2,2 м, в 2,4 м) + распашная дверь в рольставнях (ш 0,9 м, в 2,2 м)

КЕЛЛЕР №7

17,9 М²

HOLMS

RESIDENCE

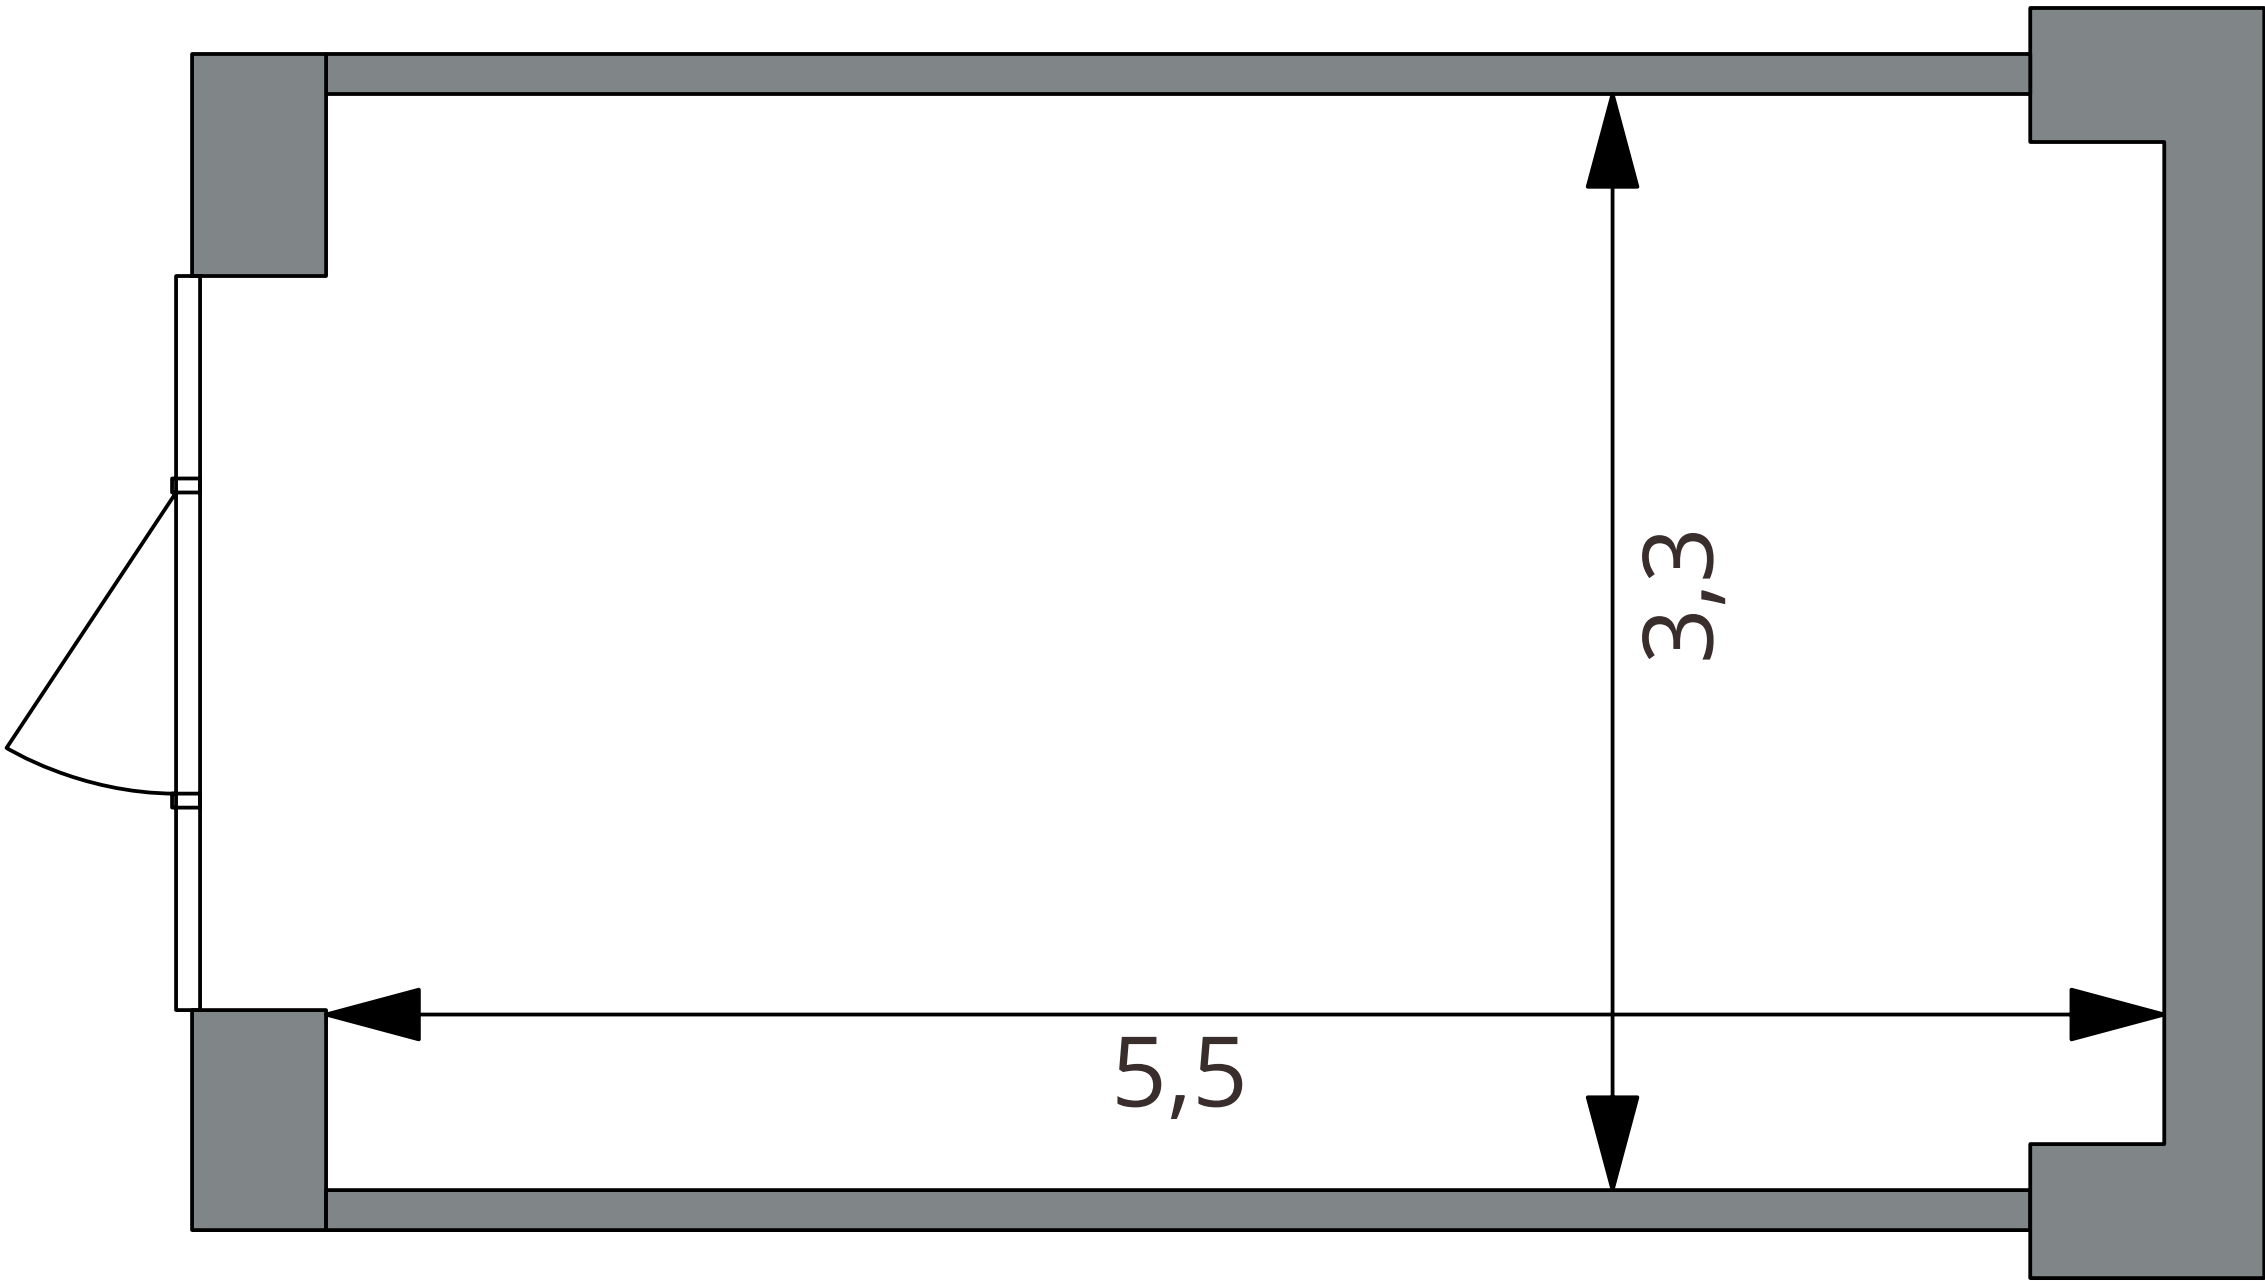 



Длина	5,5 м
Ширина	3,3 м
Высота потолка	3,7 м
Тип двери	Рольставни (ш 2,2 м, в 2,4 м) + распашная дверь в рольставнях (ш 0,9 м, в 2,2 м)

КЕЛЛЕР №8

17,9 М²

HOLMS

RESIDENCE

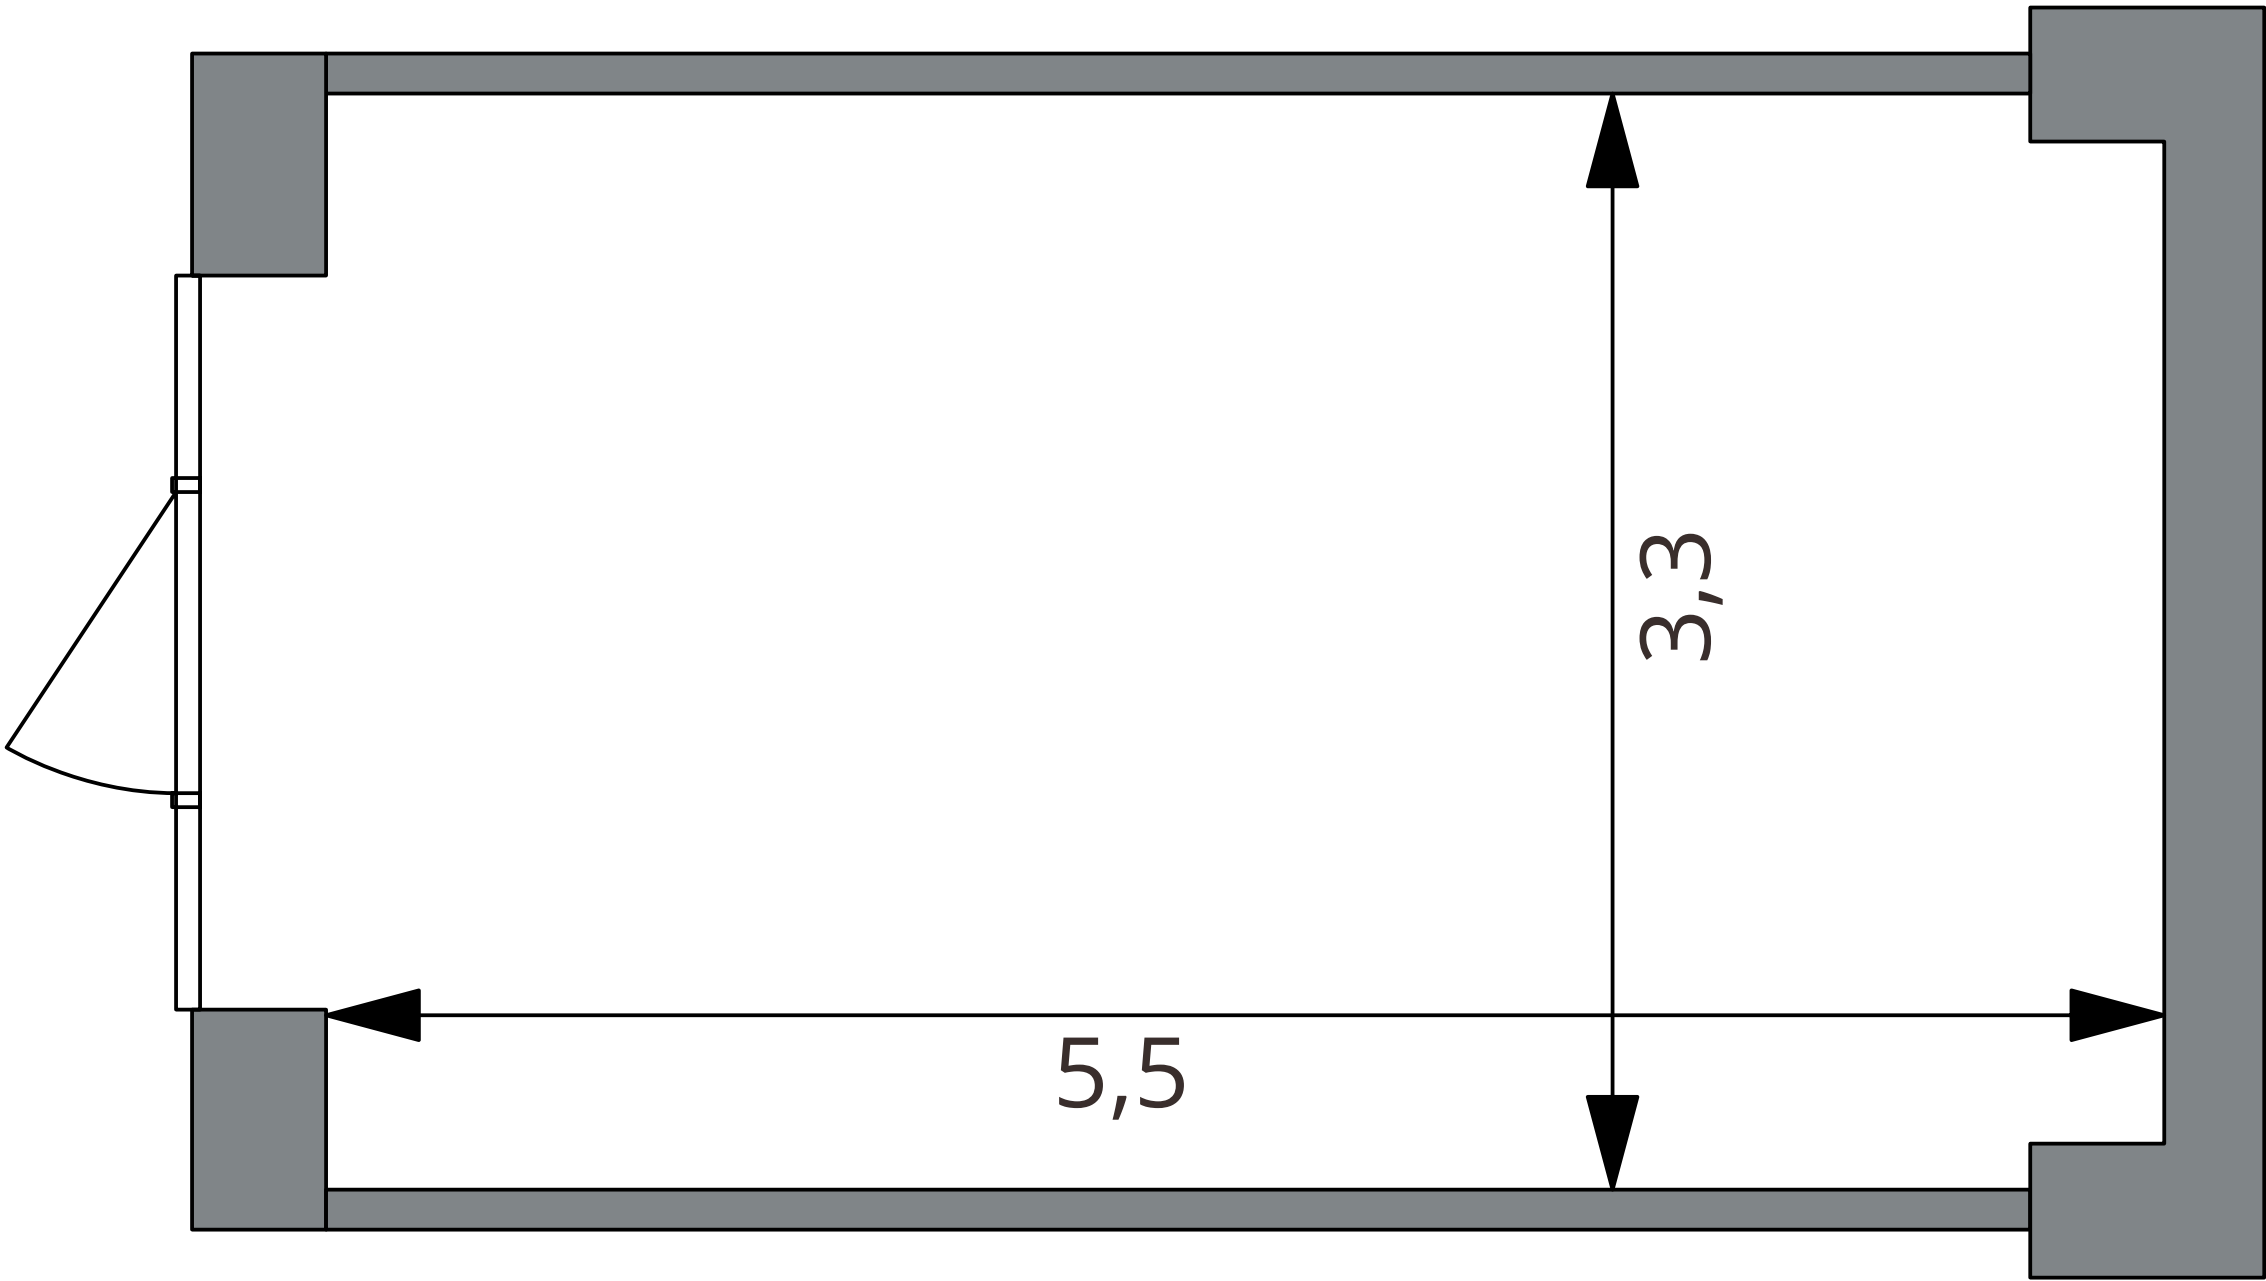 



Длина	5,5 м
Ширина	3,3 м
Высота потолка	3,7 м
Тип двери	Рольставни (ш 2,2 м, в 2,4 м) + распашная дверь в рольставнях (ш 0,9 м, в 2,2 м)

КЕЛЛЕР №9

19,2 М²

HOLMS

RESIDENCE

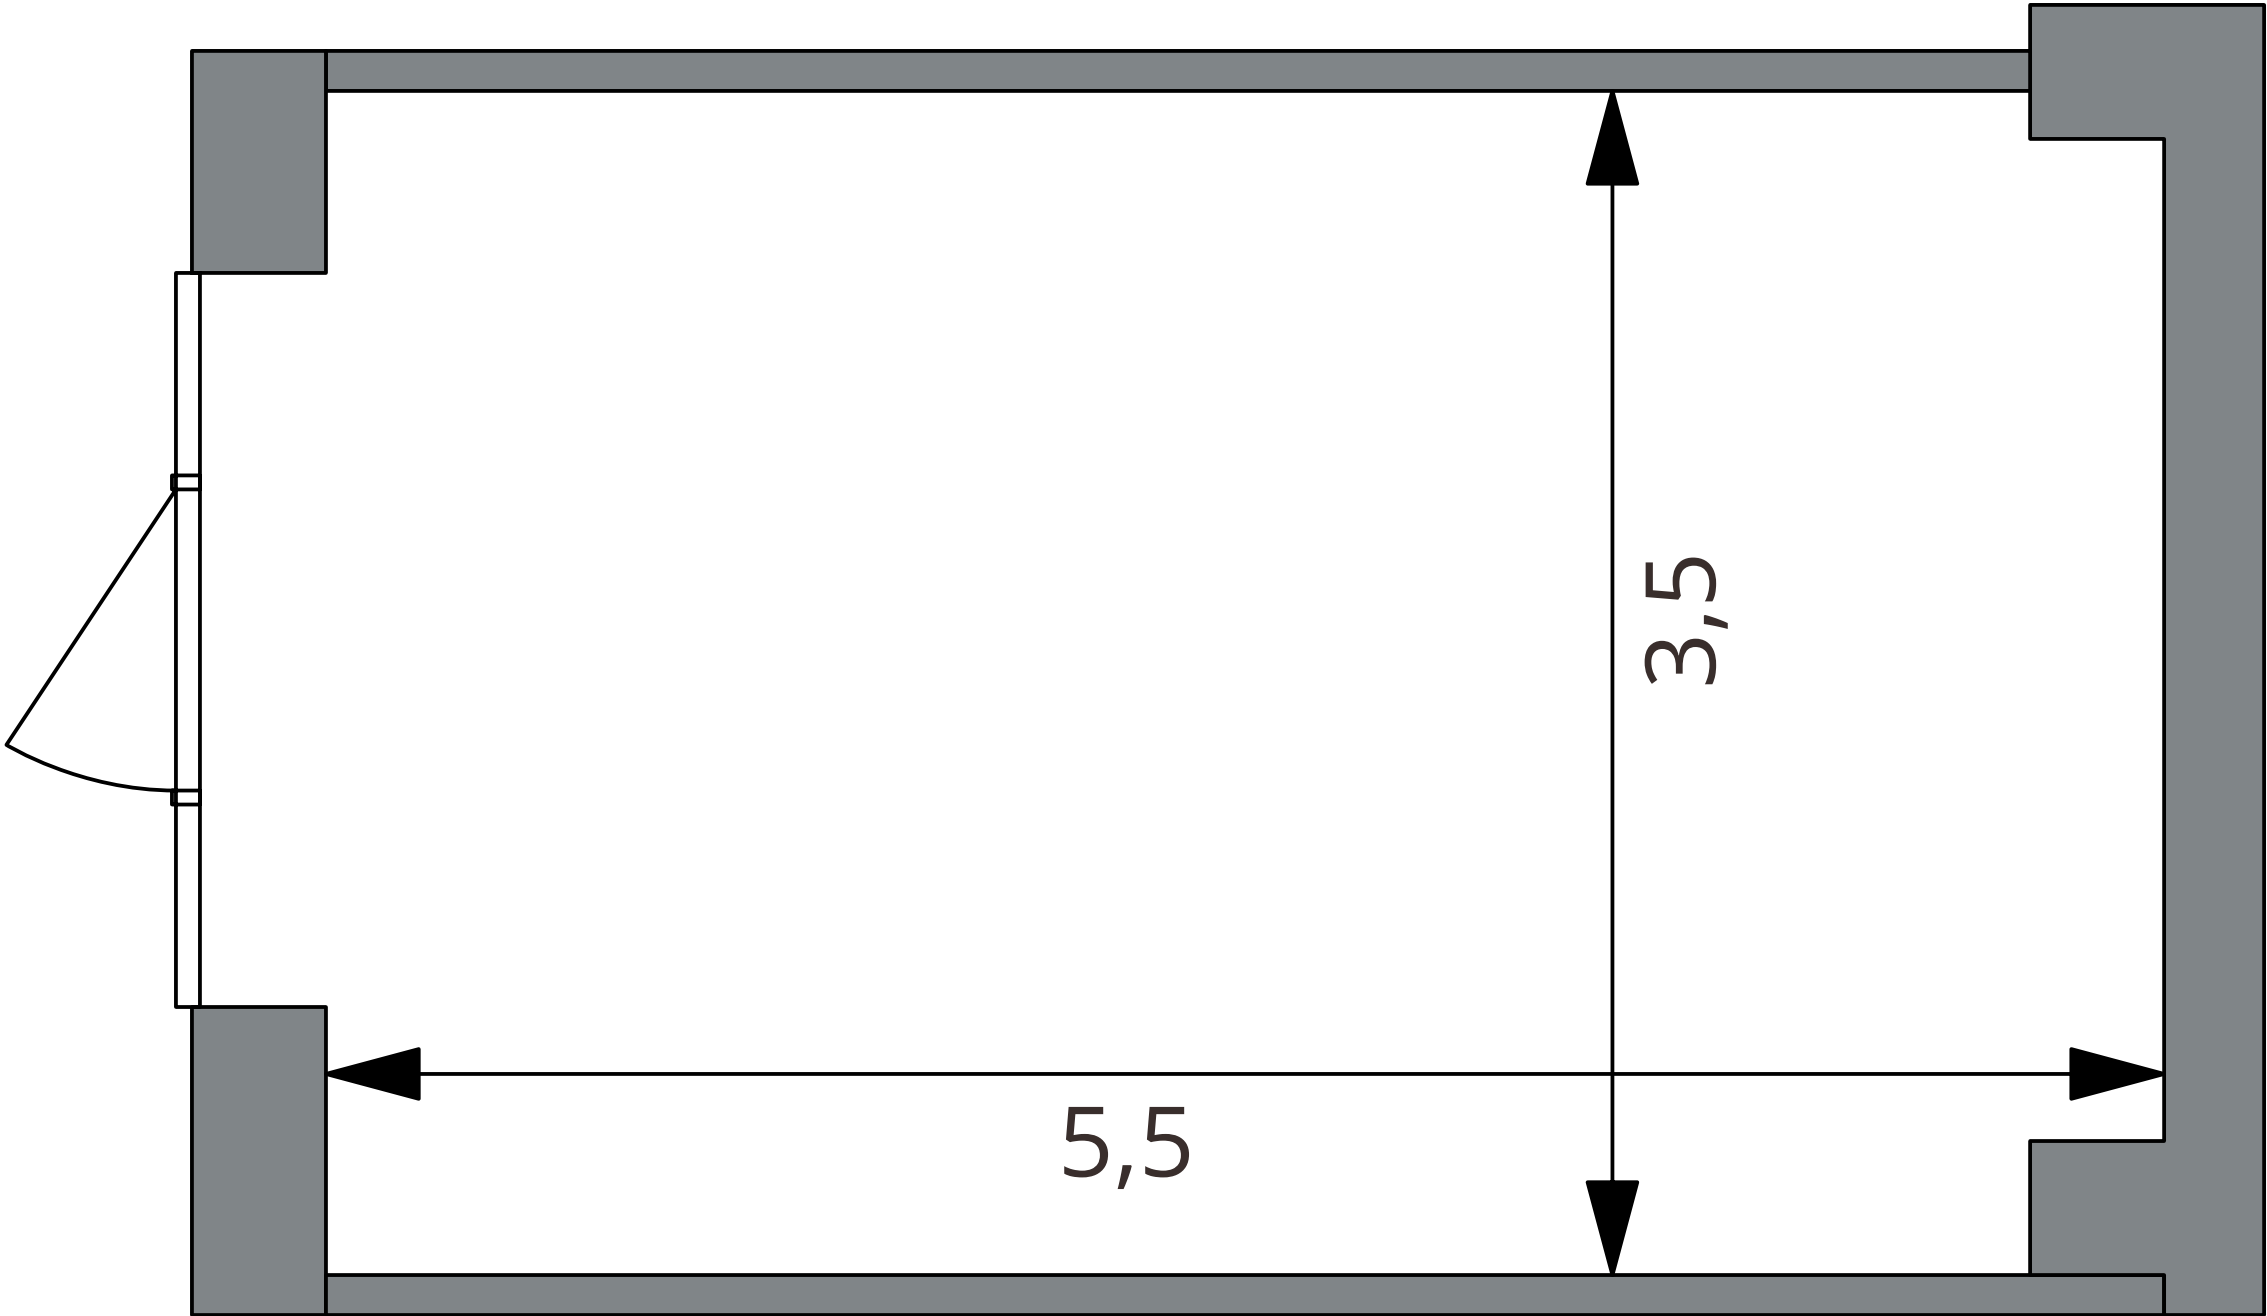 

Длина	5,5 м
Ширина	3,5 м
Высота потолка	3,7 м
Тип двери	Рольставни (ш 2,2 м, в 2,4 м) + распашная дверь в рольставнях (ш 0,9 м, в 2,2 м)

КАК ПРИОБРЕСТИ?

Реализация келлеров будет организована в формате закрытых продаж только для собственников квартир в Holms Residence.

1 ШАГ

[Зарегистрироваться для участия](#)

2 ШАГ

За несколько дней до начала продажи келлеров вы получите логин и пароль для входа в личный кабинет на электронной платформе «Рисан».

3 ШАГ

В течение суток продажи келлеров можете подавать заявки на интересующие вас лоты и предлагать свою цену.

4 ШАГ

После подведения итогов менеджер пригласит вас для оформления сделки.

ОСТАЛИСЬ ВОПРОСЫ?



Менеджер по продажам Андрей Эйдлиן поможет вам определиться с выбором и продемонстрирует келлеры на личной встрече.

+7 (902) 203-10-51

+7 (8412) 70-10-51

Все площади, габариты и особенности приведены для ознакомления.
Окончательные параметры будут зафиксированы в договоре купли-продажи.